

Cantone dei Grigioni



Comune di Castaneda

Nadro

PIANO GENERALE DI URBANIZZAZIONE

1 : 1'000

DECISO DALL' ASSEMBLEA COMUNALE

DEL: 22.03.07

IL SINDACO
IL SEGRETARIO

APPROVATO DAL GOVERNO
IL:

DECRETO NO.:

IL PRESIDENTE

IL CANCELLIERE

LEGENDA

INFO
esist. exist. prog.


- ZONA EDIFICABILE
- STRADA CANTONALE
- STRADA CANTONALE / STRADA COLLETRICE
- STRADA COLLETRICE
- STRADA DI QUARTIERE
- STRADA AGRICOLA-FORESTALE
- PERCORSO PEDONALE
- SENTIERO
- ACQUEDOTTO
- IDRANTE
- SERBATOIO
- CABINA DI TRASFORMAZIONE
- RACCOLTA RIFIUTI

Informazione:

Perimetro del piano

	ASSEMBLEA COMUNALE		Plan Gr. 84 x 30 cm	Auftrags-Nr. 2006
	Sachbearb. SW / planplot.am	Datum Plan 22.03.07		
CH-7000 CHUR GAUGASSESTR. 7 14108 254 38 28	Ausgabe vom 07.06.2007	letzte Rev.	M 1: 1000	

vedi PIANO DELLE ZONE 1:10'000

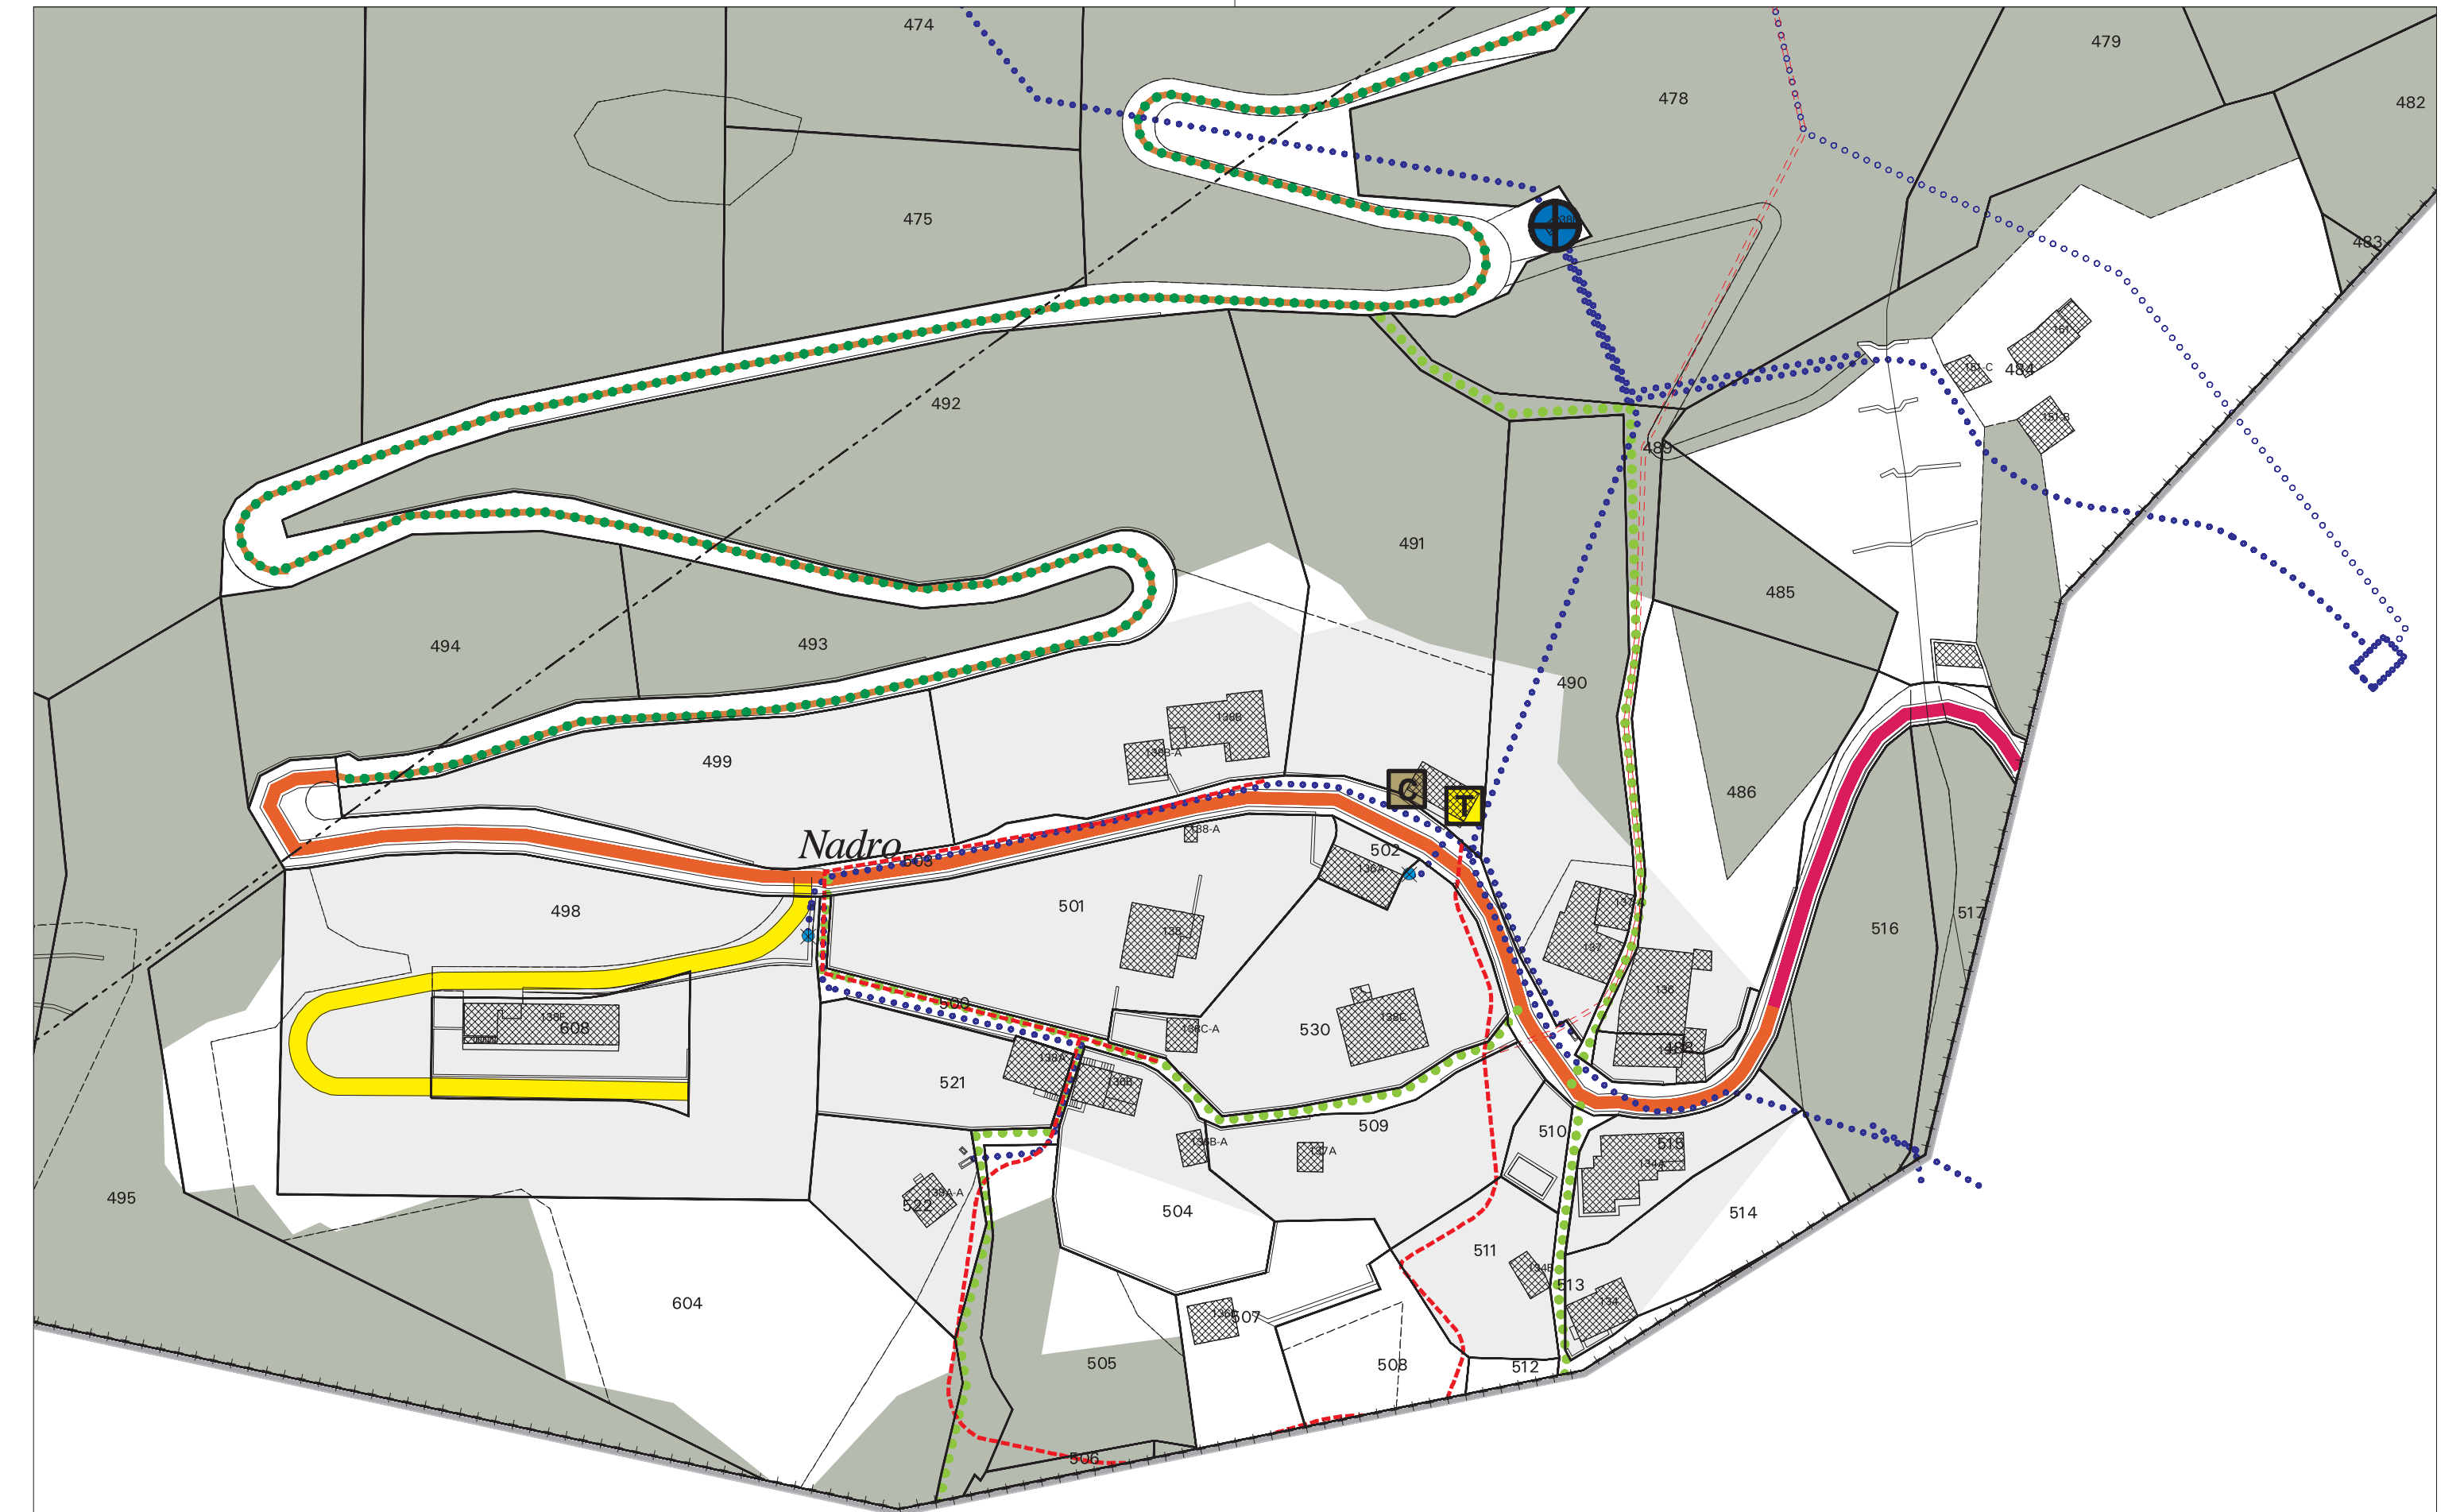

COMUNE DI GRONO