



CATASTO DELLE CONDOTTE DEL COMUNE DI CASTANEDA

RETE DELLE CANALIZZAZIONI


SCALA 1:250

Incarico no.: 894	Dimensioni: 90 X 147	Plano no.: 894-04A
Data: 04.03.2025	Verificato: EBI	
Progetto: EDI	Ultima modifica: 01.2025	
Disegnato: EDA		



UFFICIO D'INGEGNERIA E MISURAZIONI  
INGG. DIPL. ETHUSA - ING. GEOMETRA  
8555 ROVEREDO (GR)  
tel. 091 8203040 fax 091 8203049  
e-mail info@gbassa.ch

INDICE	MODIFICHE	DATA	DISEGNATO	CONTROLLATO
A	Aggiornamento condotte comunali 2025	01.2025	EDA	EBI

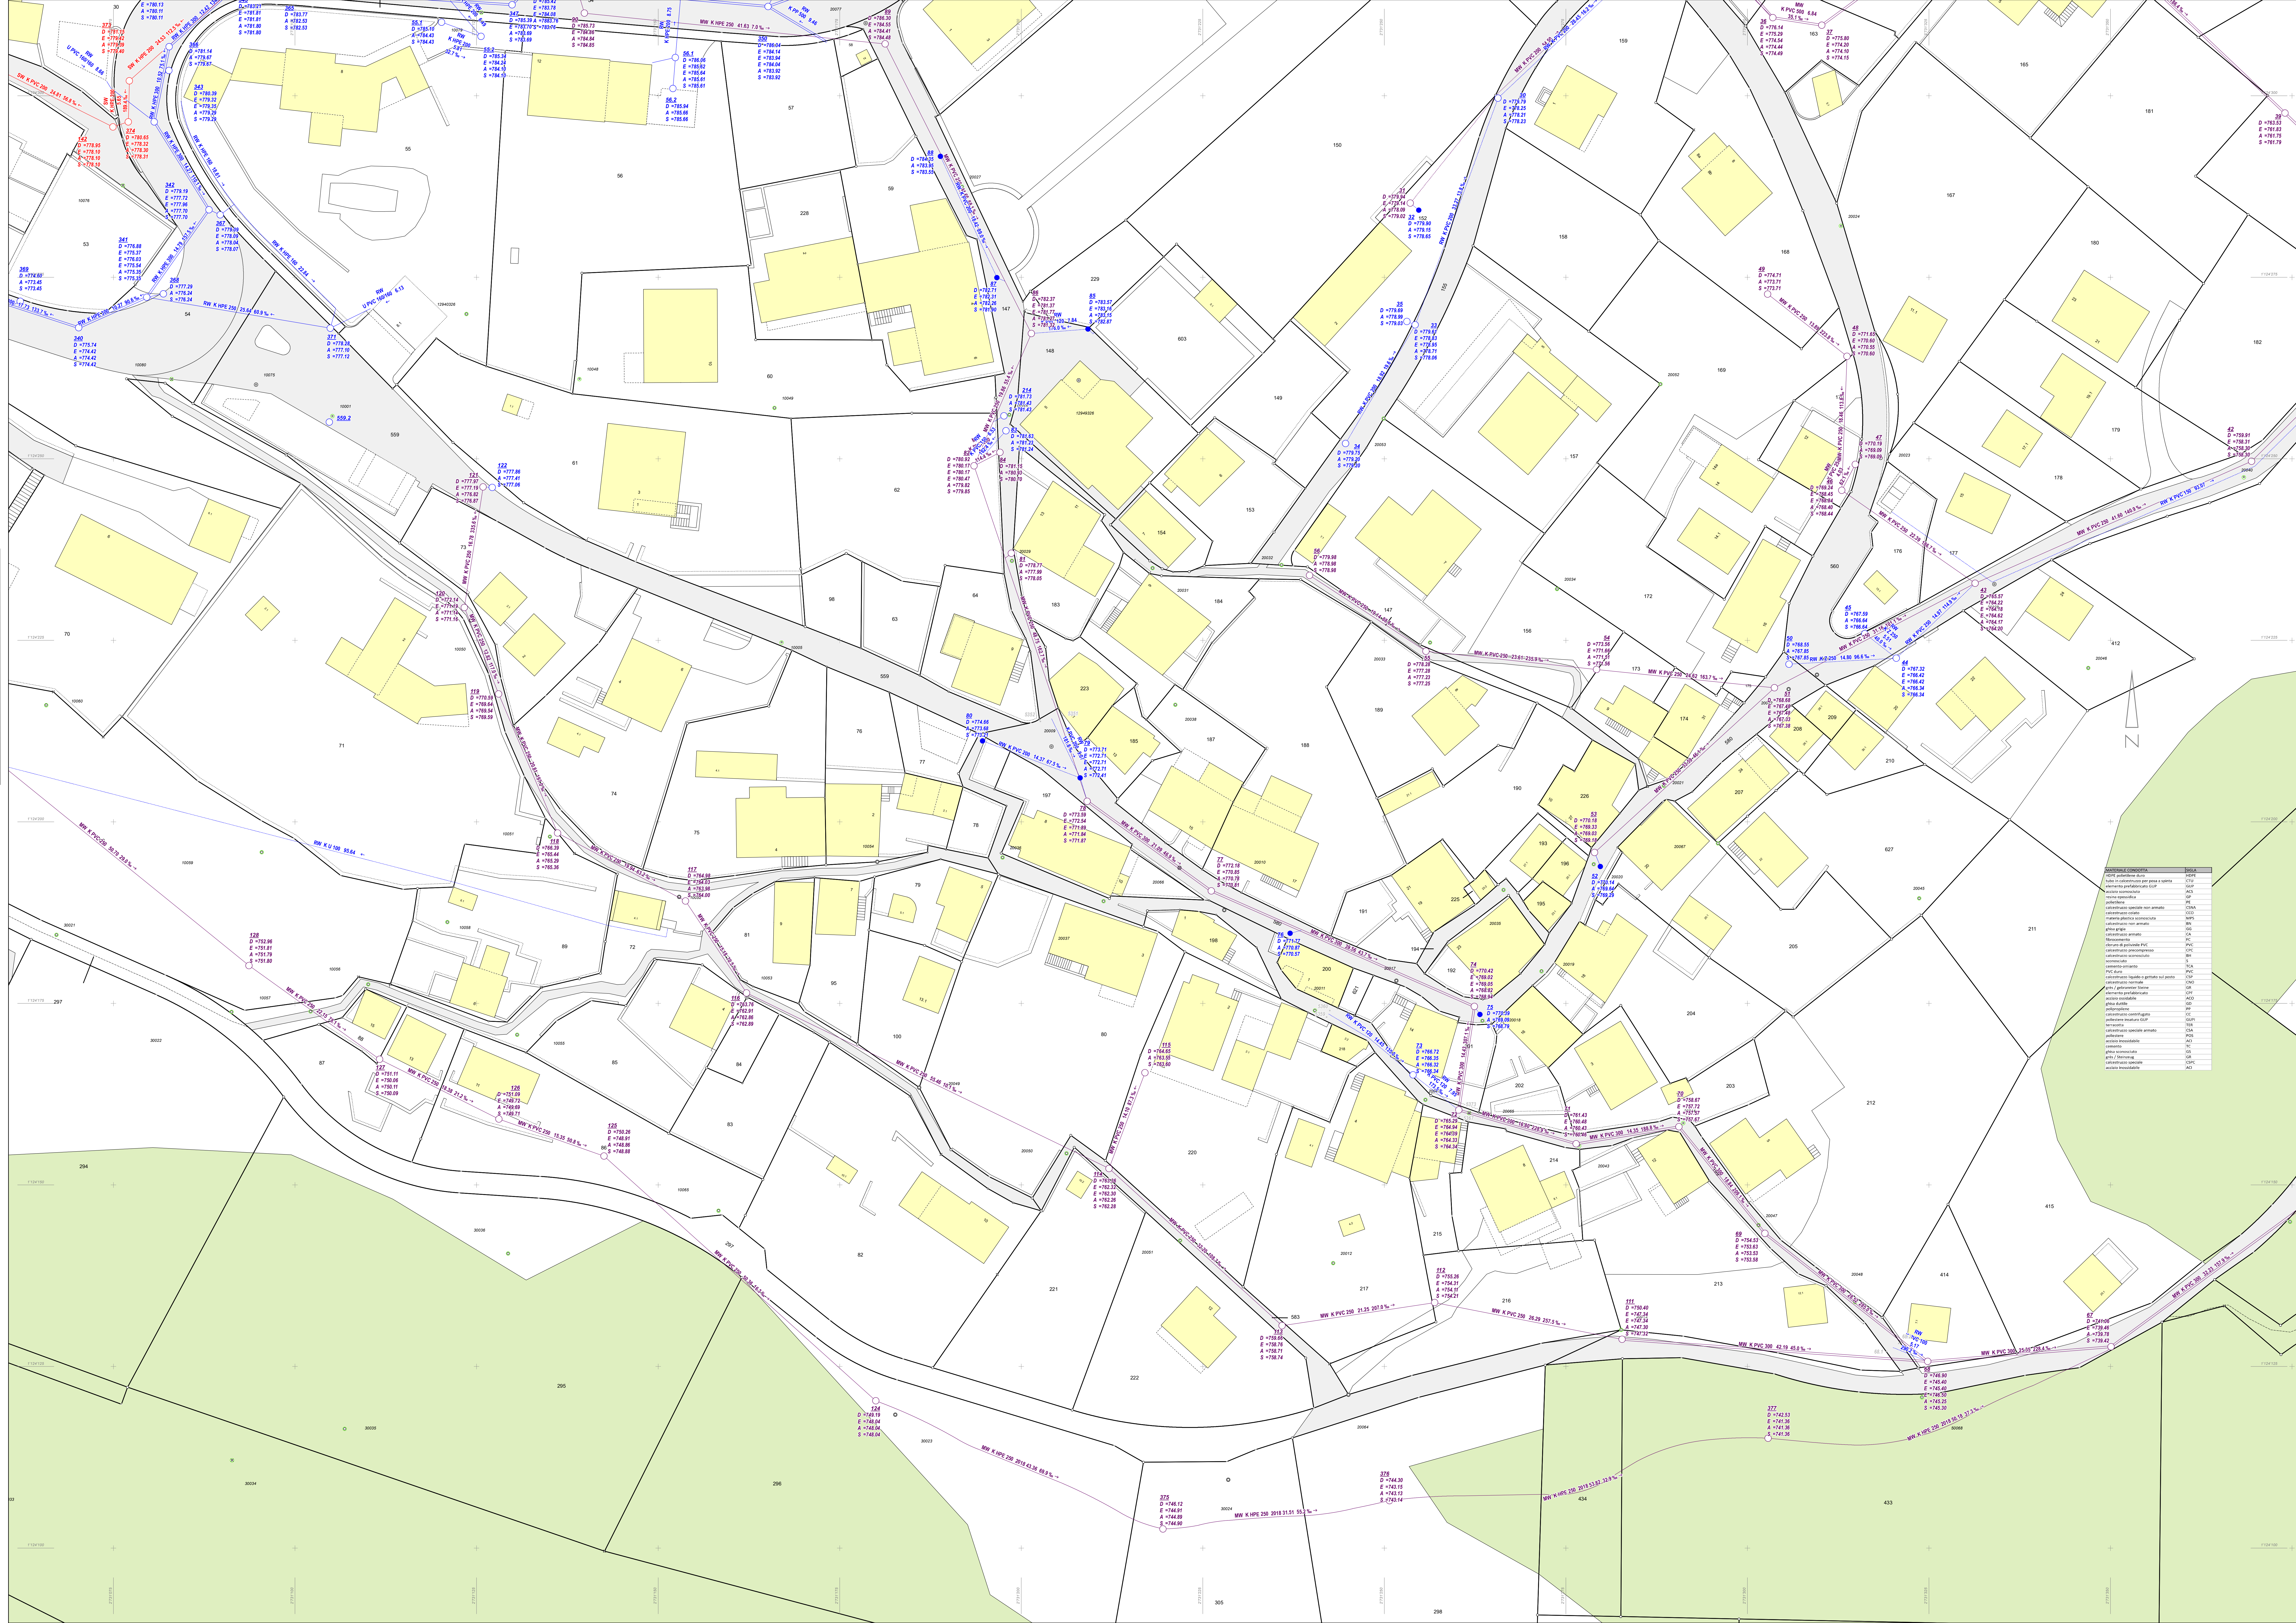

- Legenda:**
- Condotte acque miste (posizione precisa)**
    - Larghezza (mm) da 0 a 300
    - Larghezza (mm) 300 a 600
    - Larghezza (mm) 600 a 700
    - Larghezza (mm) 700 a 800
    - Larghezza (mm) 800 a 900
  - Condotte acque luride (posizione precisa)**
    - Larghezza (mm) da 0 a 300
    - Larghezza (mm) 300 a 600
    - Larghezza (mm) 600 a 700
    - Larghezza (mm) 700 a 800
    - Larghezza (mm) 800 a 900
  - Condotte acque pulite (posizione precisa)**
    - Larghezza (mm) da 0 a 300
    - Larghezza (mm) 300 a 600
    - Larghezza (mm) 600 a 700
    - Larghezza (mm) 700 a 800
    - Larghezza (mm) 800 a 900
  - Pozzetto acque miste**
    - Inizio canalizzazione
    - Fossa settica
    - Pozzetto di controllo
    - Separatorio d'olio
    - Pozzetto d'ispezione
  - Pozzetto acque luride**
    - Inizio canalizzazione
    - Fossa settica
    - Pozzetto di controllo
    - Separatorio d'olio
    - Pozzetto d'ispezione
  - Pozzetto acque pulite**
    - Inizio canalizzazione
    - Fossa settica
    - Pozzetto di controllo
    - Pozzetto d'ispezione
    - Deposito fango
    - Caditoia stradale
    - Pozzetto d'infiltrazione
  - Punto conduttura acque miste**
    - Cambiamento di diametro
    - Cambiamento di anno di costruzione
    - Punto di dettaglio
    - Cambiamento di materiale
  - Punto conduttura acque luride**
    - Cambiamento di diametro
    - Cambiamento di anno di costruzione
    - Punto di dettaglio
    - Cambiamento di materiale

