

### CATASTO DELLE CONDOTTE DEL COMUNE DI CASTANEDA

#### RETE DELLE CANALIZZAZIONI

SCALA 1:250

Incarico no.: 894	Plano no.: 894-05A
Data: 04.03.2025	Dimensioni: 90 X 147
Progettato: Verificato: EBI	
Disegnato: EDA	Ultima modifica: 01.2025
File: 894-05A.pdf	




**GIUDICETTI & BALMANN SA**  
 Ingegneria e misurazioni  
 CH - 6636 Roveredo

UFFICIO D'INGEGNERIA E MISURAZIONI  
 ING. DIPL. ETHUSA - ING. GEOMETRA  
 6636 ROVEREDO (GR)  
 tel. 091 8203040 fax 091 8203049  
 e-mail info@gbasa.ch

INDICE	MODIFICHE	DATA	DISEGNATO	CONTROLLATO
A	Aggiornamento condotte comunali 2025	01.2025	EDA	EBI

#### Legenda:

- Condotta acque miste (posizione precisa)**
  - Larghezza (mm) da 0 a 300
  - Larghezza (mm) 300 a 600
  - Larghezza (mm) 600 a 700
  - Larghezza (mm) 700 a 800
  - Larghezza (mm) 800 a 900
- Condotta acque luride (posizione precisa)**
  - Larghezza (mm) da 0 a 300
  - Larghezza (mm) 300 a 600
  - Larghezza (mm) 600 a 700
  - Larghezza (mm) 700 a 800
  - Larghezza (mm) 800 a 900
- Condotta acque pulite (posizione precisa)**
  - Larghezza (mm) da 0 a 300
  - Larghezza (mm) 300 a 600
  - Larghezza (mm) 600 a 700
  - Larghezza (mm) 700 a 800
  - Larghezza (mm) 800 a 900
- Pozzetto acque miste**
  - Inizio canalizzazione
  - Fossa settica
  - Pozzetto di controllo
  - Separatore d'olio
  - Pozzetto d'ispezione
- Pozzetto acque luride**
  - Inizio canalizzazione
  - Fossa settica
  - Pozzetto di controllo
  - Separatore d'olio
  - Pozzetto d'ispezione
- Pozzetto acque pulite**
  - Inizio canalizzazione
  - Pozzetto di controllo
  - Pozzetto d'ispezione
  - Deposito fango
  - Caditoia stradale
  - Pozzetto d'infiltrazione
- Punto condotta acque miste**
  - Cambiamento di diametro
  - Cambiamento di anno di costruzione
  - Punto di dettaglio
  - Cambiamento di materiale
- Punto condotta acque luride**
  - Cambiamento di diametro
  - Cambiamento di anno di costruzione
  - Punto di dettaglio
  - Cambiamento di materiale

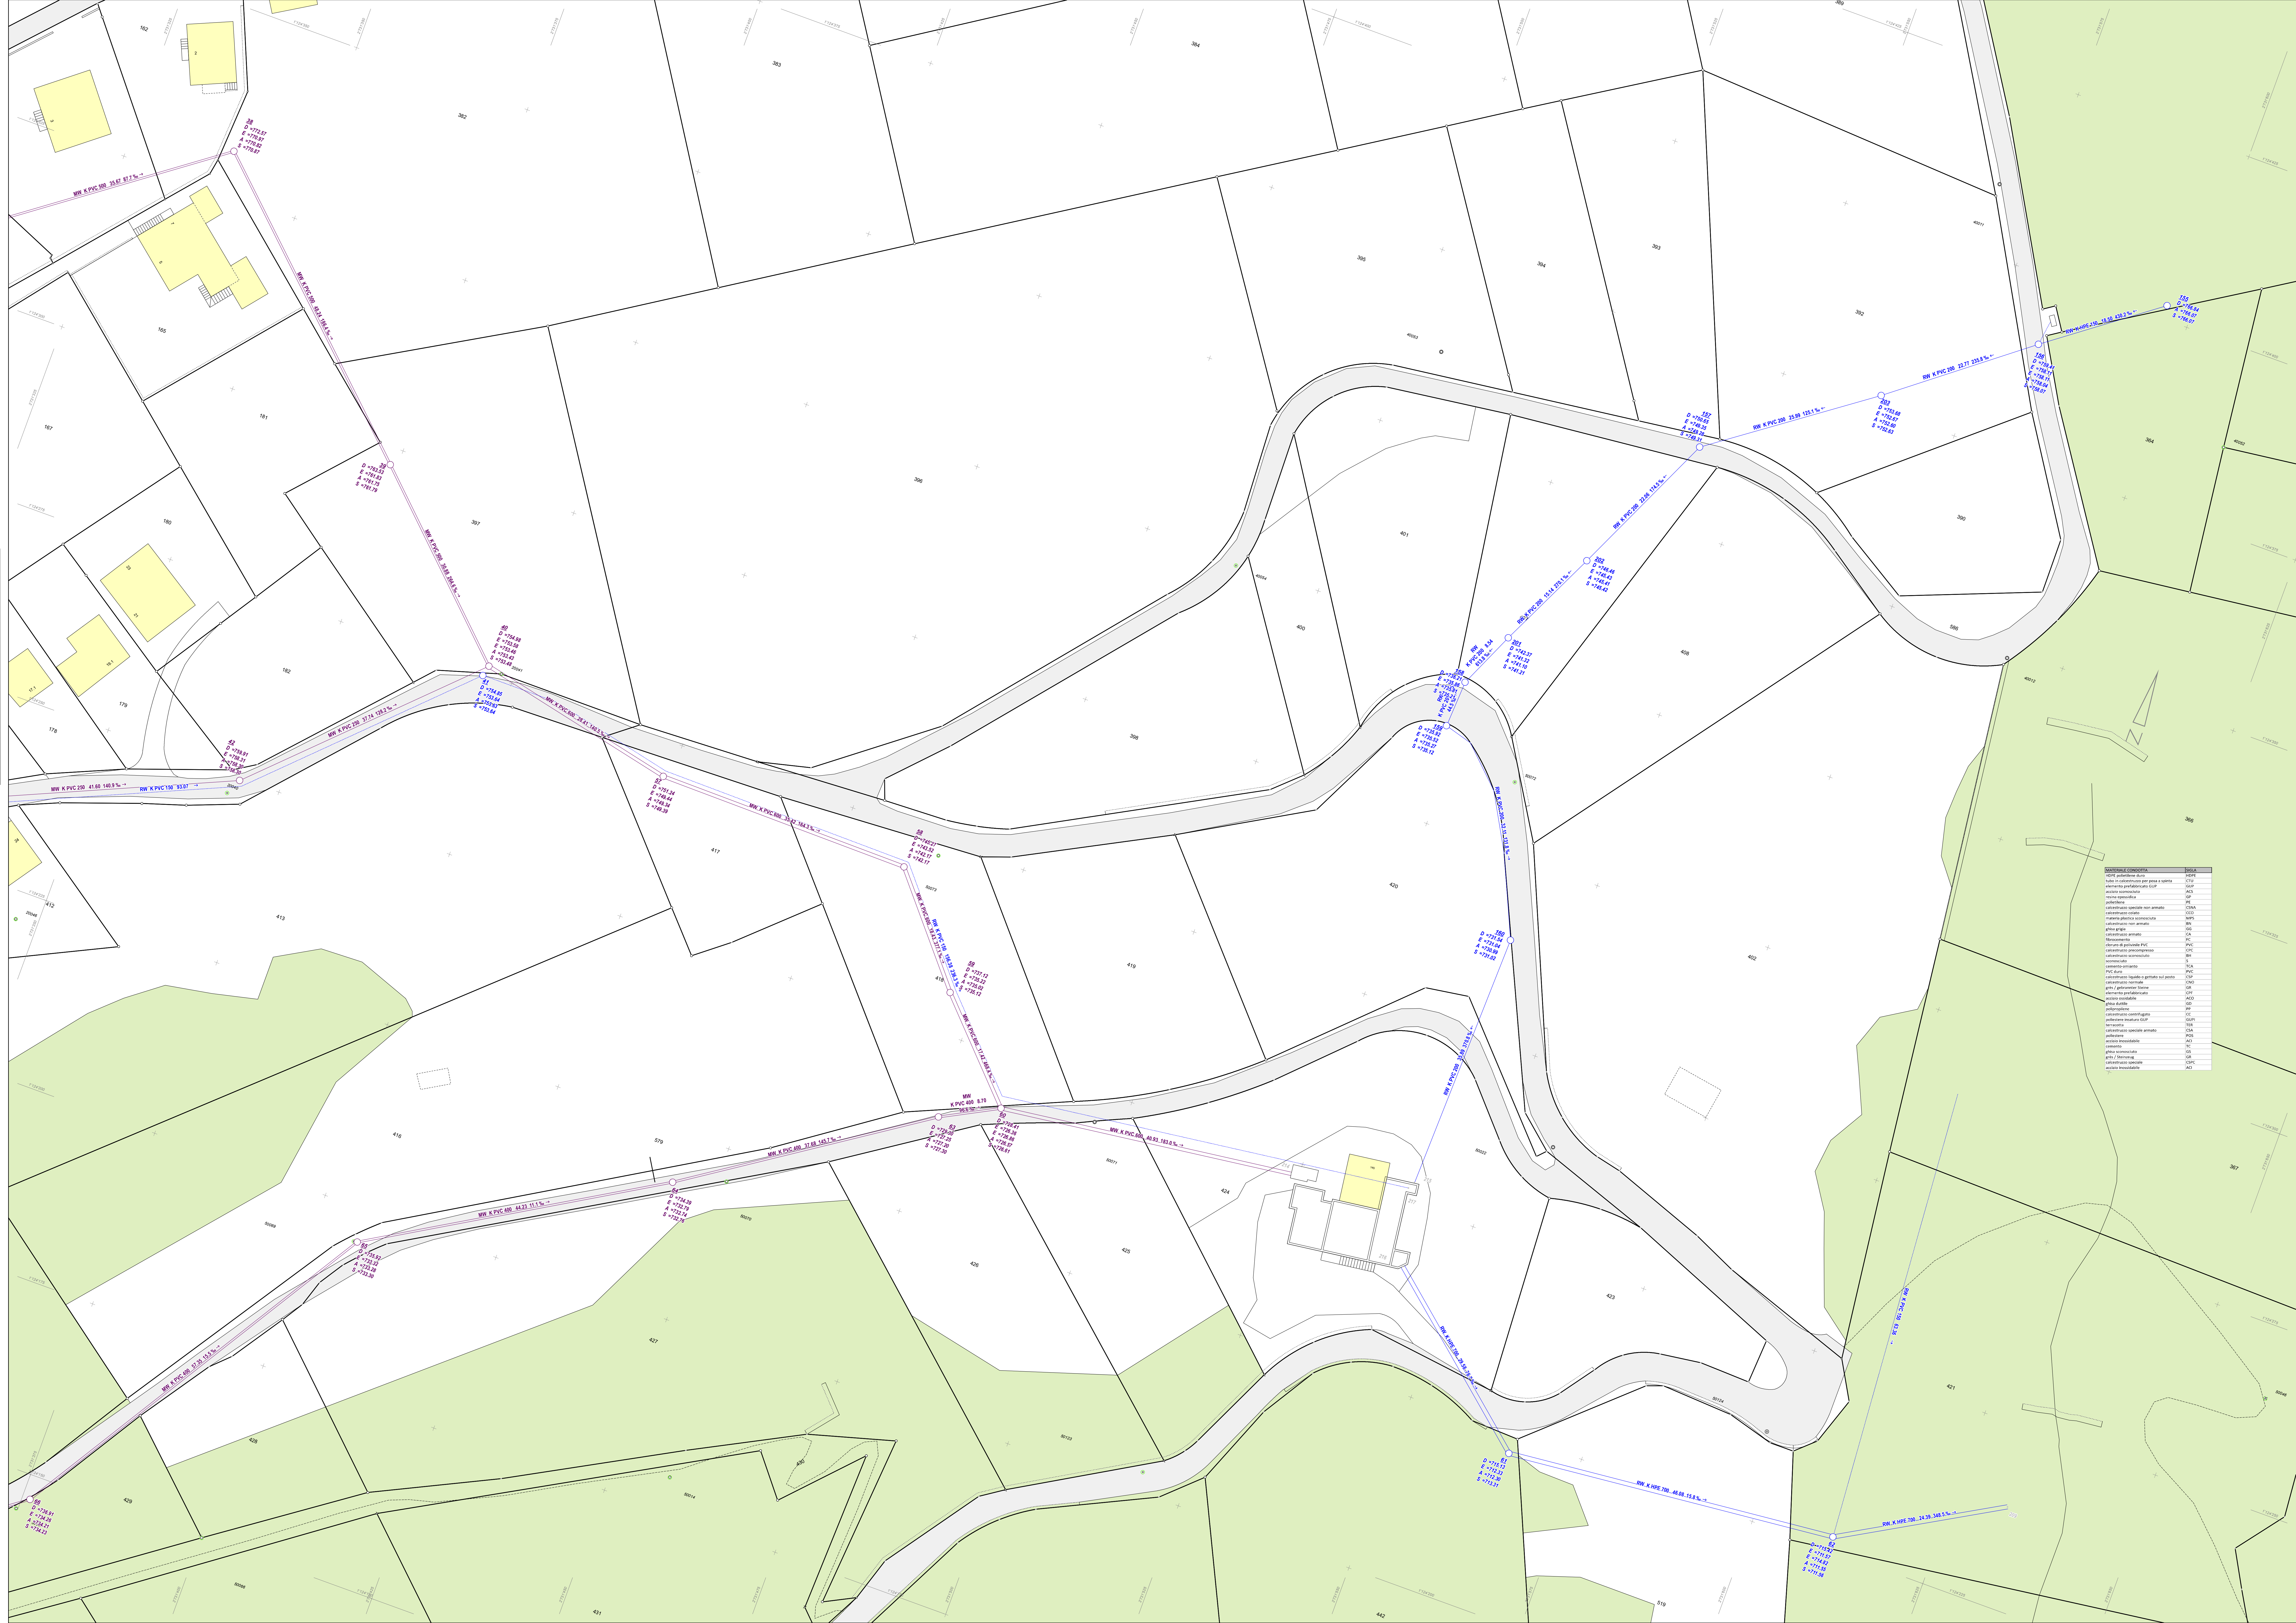

