



CATASTO DELLE CONDOTTE DEL COMUNE DI CASTANEDA

RETE DELLE CANALIZZAZIONI

SCALA 1:250


Table with project details: Incarico no.: 894, Piano no.: 894-07A, Date: 04.03.2025, Dimensions: 90 X 147, Projected by: EBI, Verified by: EBI, Drawn by: EDA, Last modification: 01.2025, File: 894-07A.pdf

Logo of GIUDICETTI & BALMANN SA and contact information for Ufficio d'ingegneria e misurazioni in Rovereto (GR).

Table with columns: INDICE, MODIFICHE, DATA, DISEGNATO, CONTROLLATO. Row 1: A, Aggiornamento condotte comunali 2025, 01.2025, EDA, EBI.

Legenda:

Legend section defining symbols for mixed water conduits (precise/imprecise), sewer conduits (precise/imprecise), clean water conduits (precise/imprecise), manholes (control/inspection), and construction changes (diameter/year/material/detail).

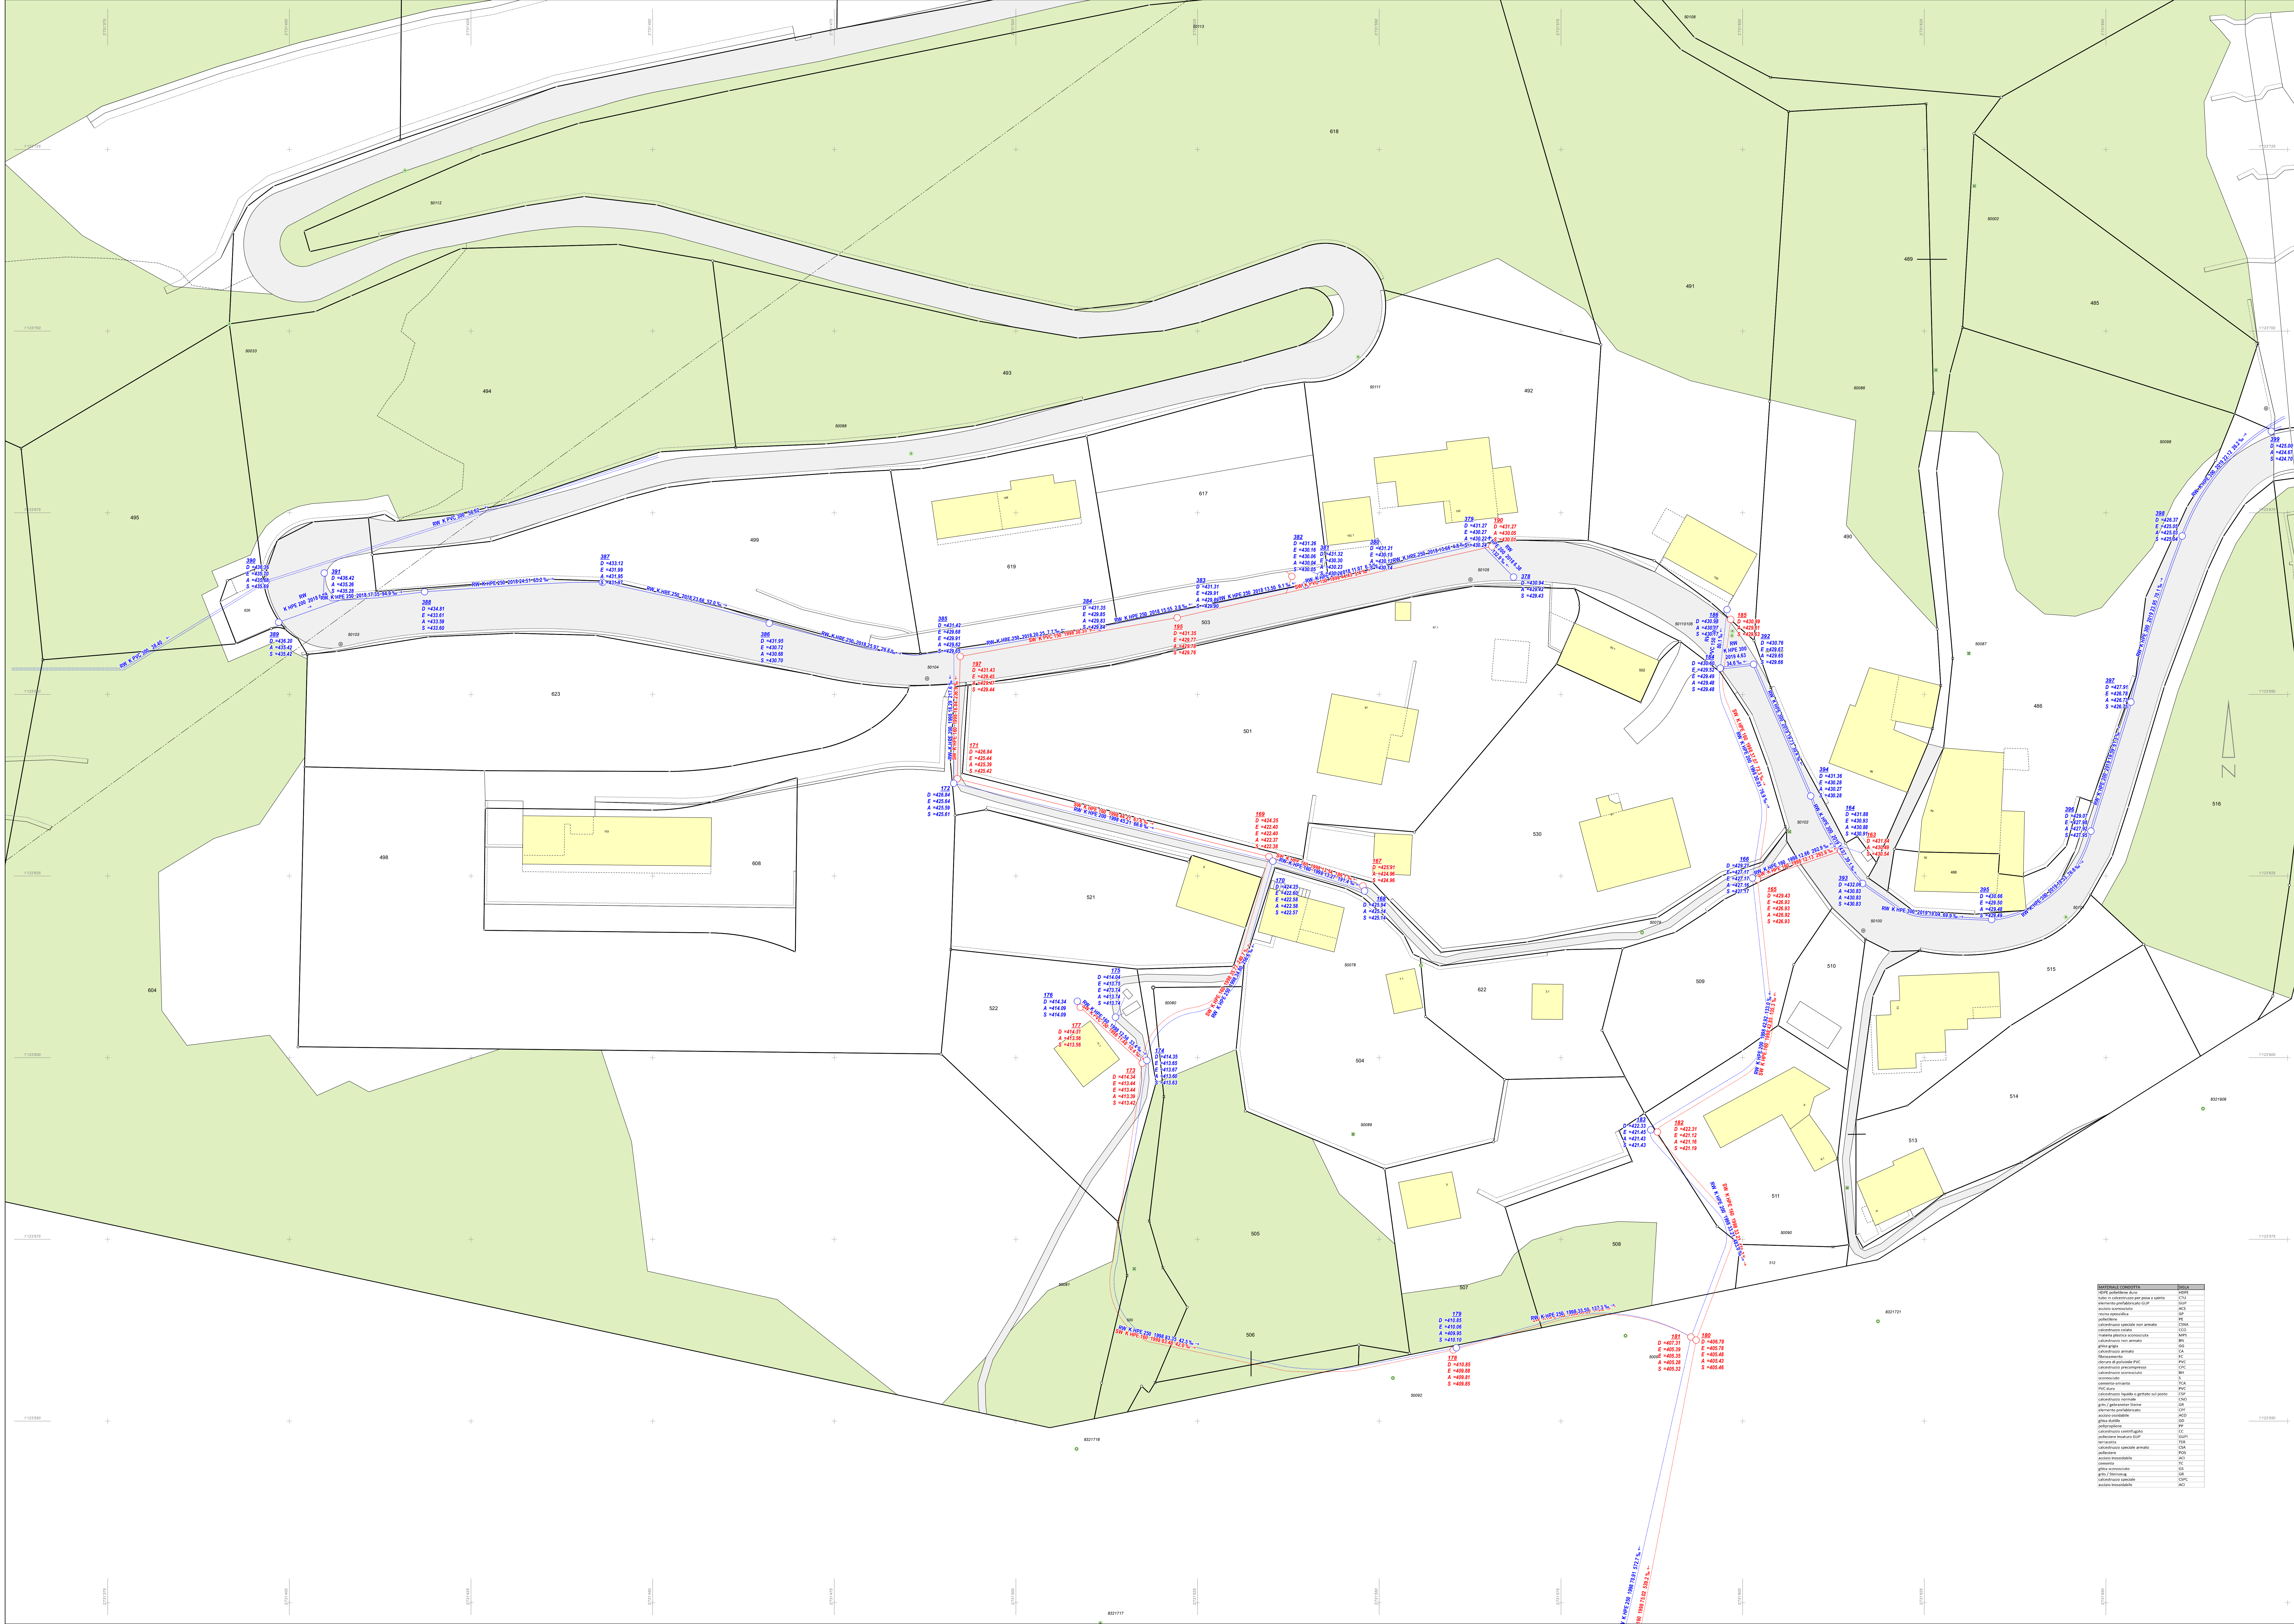

Legend table for symbols: LEGENDA CONDOTTE, LEGENDA POZZETTI, LEGENDA PUNTI CONDOTTE. Lists symbols for different pipe materials and manhole types.